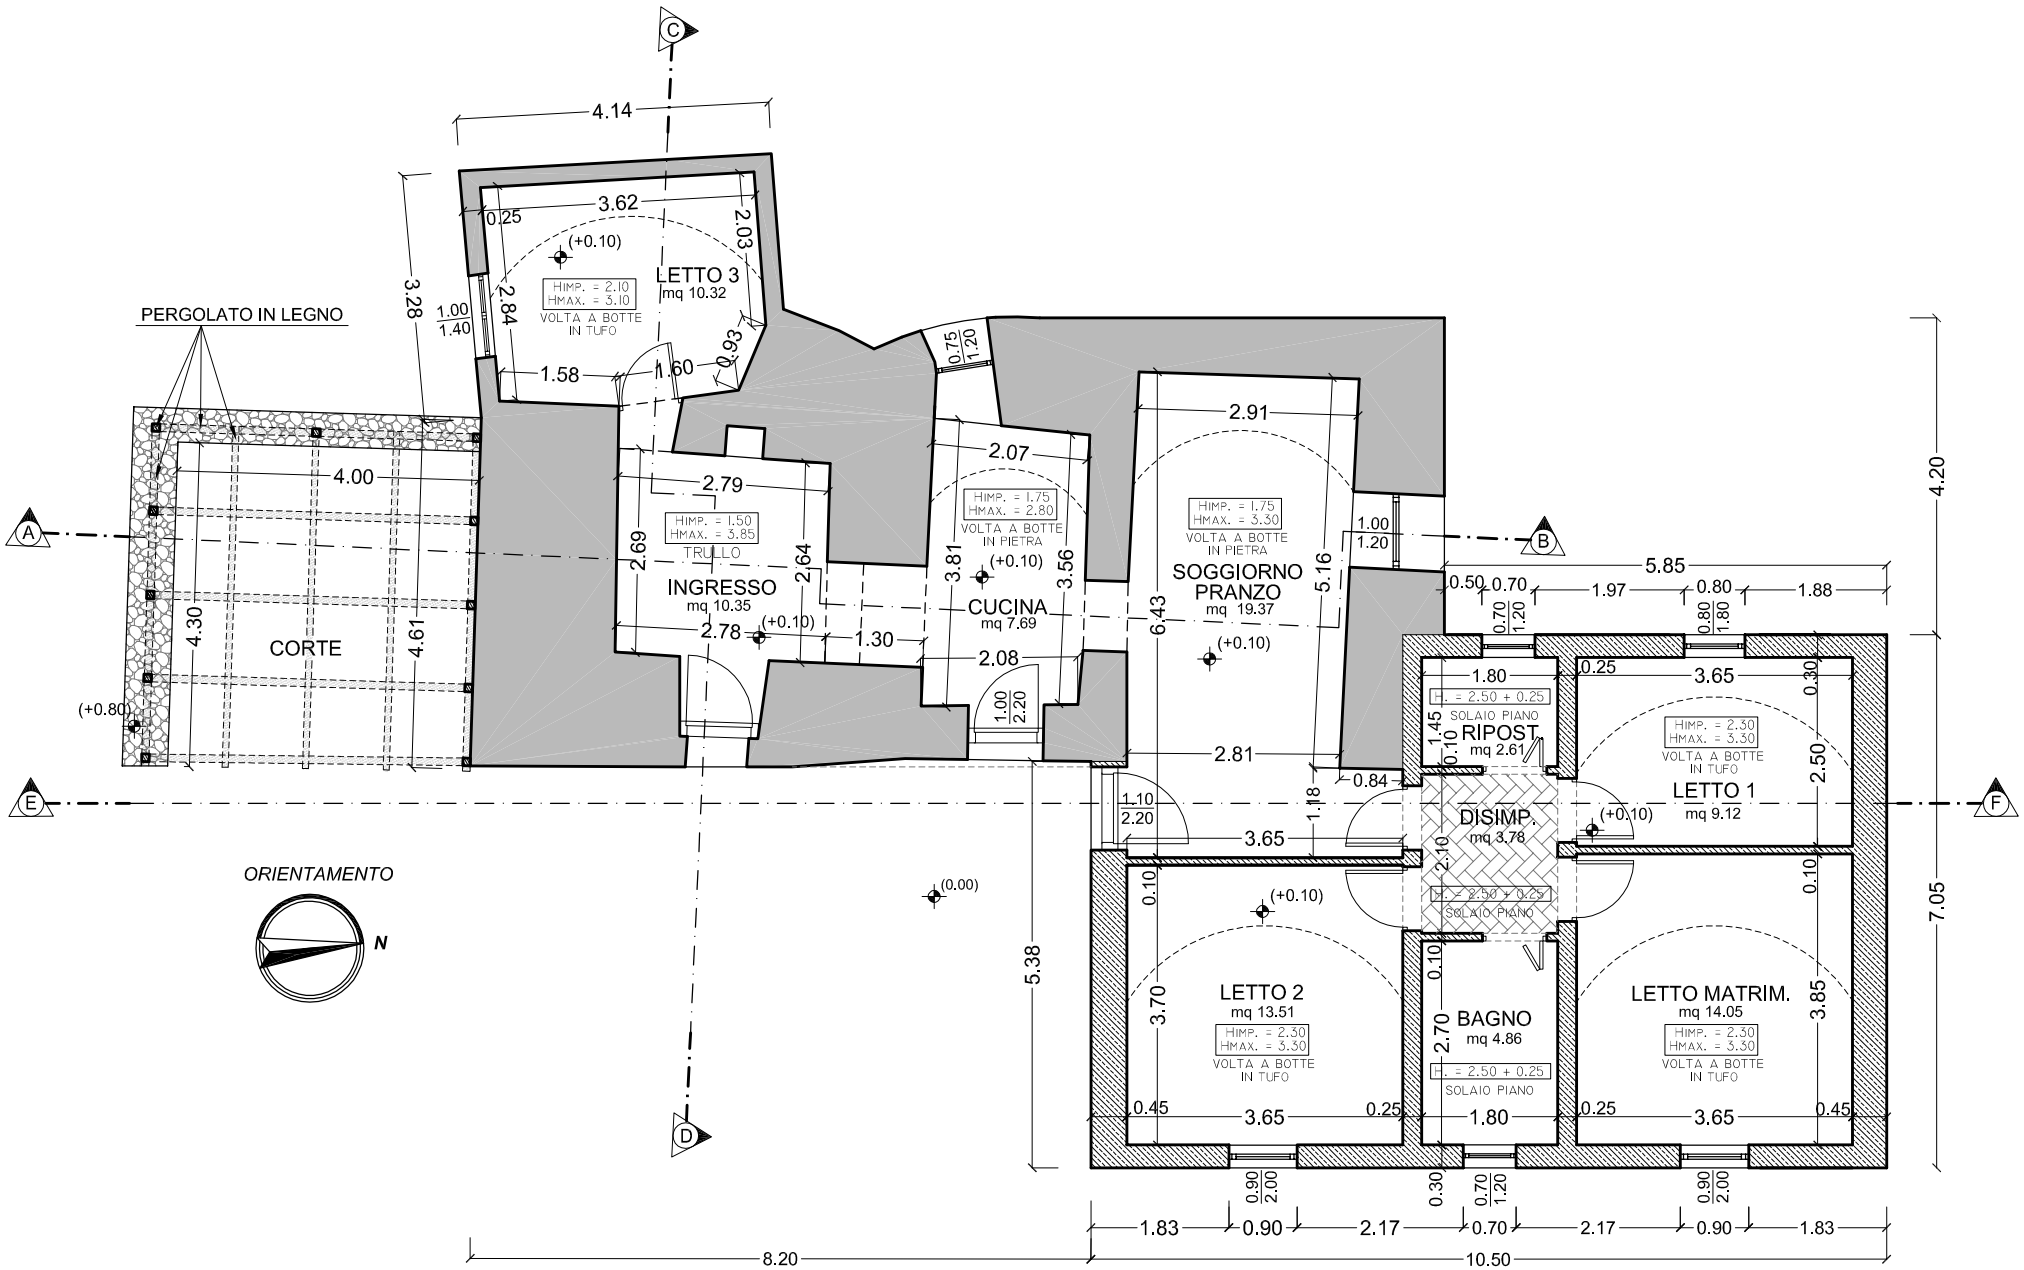

PIANTA PIANO TERRA DI PROGETTO