
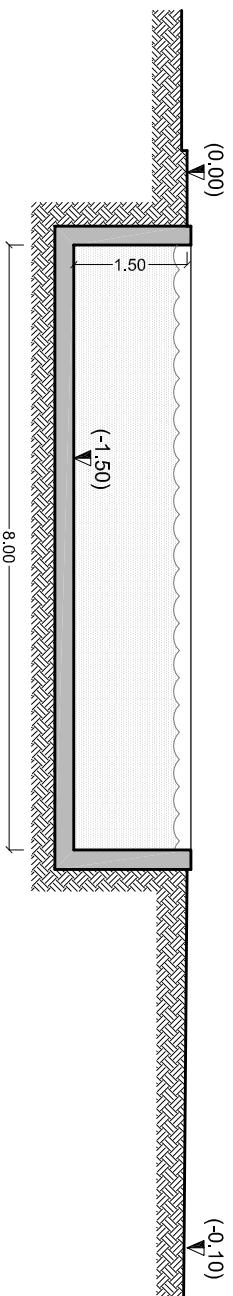


DETTAGLIO PISCINA DA REALIZZARE
Scala 1:100

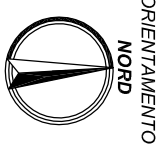

SEZIONE G - H DI PROGETTO
Scala 1:100

ABITAZIONE DI PROGETTO

TABELLA DELLE SUPERFICI UTILI E DEI RAPPORTI ILLUMINANTI

VANI	Superficie netta (mq)	Sup. min. illum. 1/8 S.N (mq)	ESISTENTE ANT. ALL' ANNO 1967	ESISTENTE ANT. ALL' ANNO 1967
INGRESSO	10,35	0,96		3,10
CUCINA	7,69	2,42		3,62
SOGGIORNO PRANZO	19,37	/		/
DISIMPEGNO	3,78	/		/
LETTO MATRIMONIALE	14,05	1,76		1,80
LETTO 1	9,12	1,14		1,44
LETTO 2	13,51	1,69		1,80
LETTO 3	10,32	1,29		1,40
RIPOSTIGLIO	2,61	/		0,84
BAGNO	4,86	0,61		0,84
TOTALE S.U	95,66			